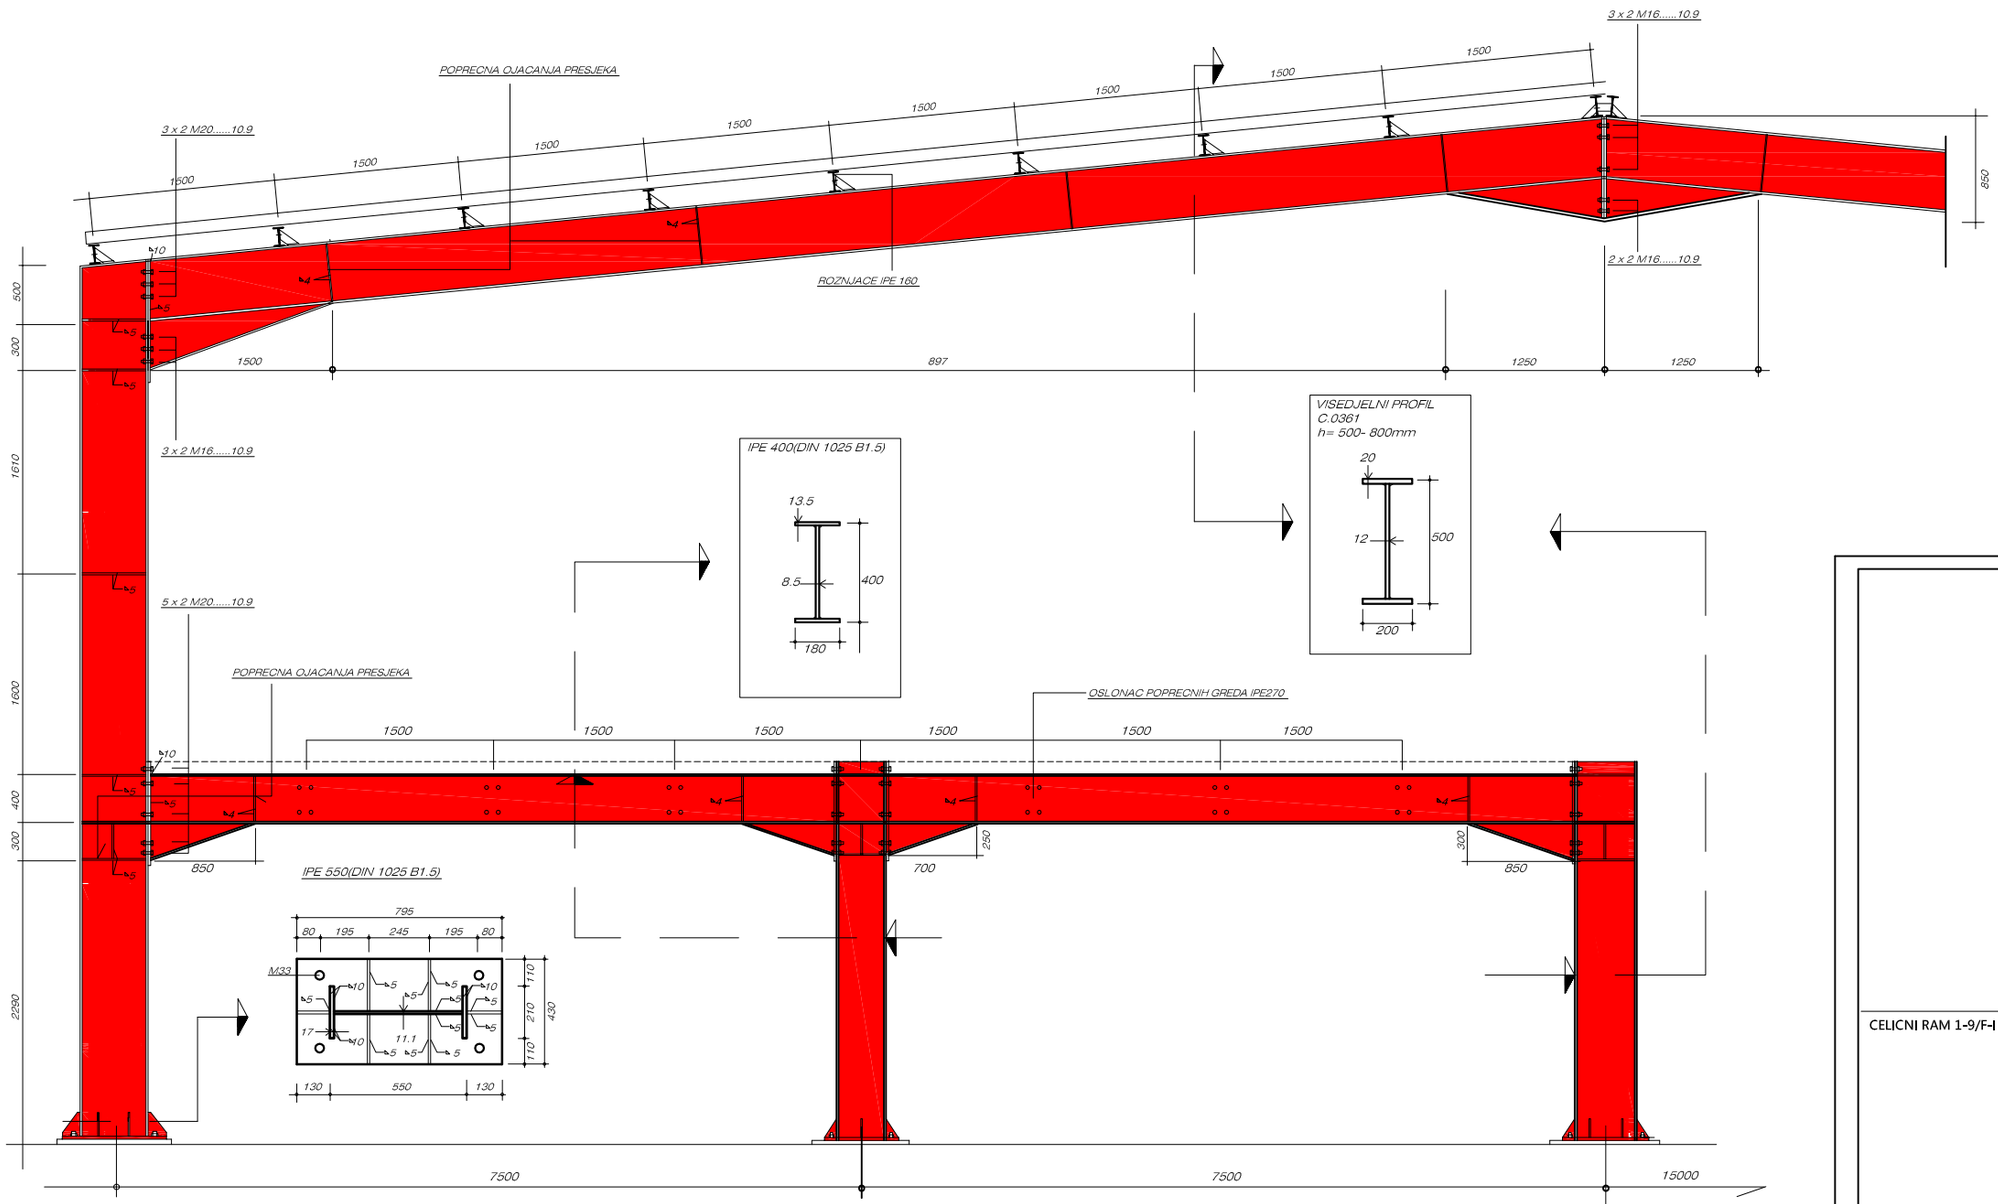

NAPOMENE

CELICNI RAM 1-9/F-I

msproject d.o.o
biro za projektovanje konstrukcija
Address: 26 Novembar bb-Ulcinj
tel: +382 30 421-190
email: msproject@t-com.me
www.ms-projectbureau.com

OBJEKAT	CELICNA HALA
INVESTITOR	
FAZA	PROJEKAT KONSTRUKCIJE
ARHITEKTURA	
PROJEKTANT	MONTOR LUTAJ dipl
KONTROLA	
CRTEZ	RAM 1-9/F-I
BR CRTEZA	
DATUM	FEBRUAR 2008